
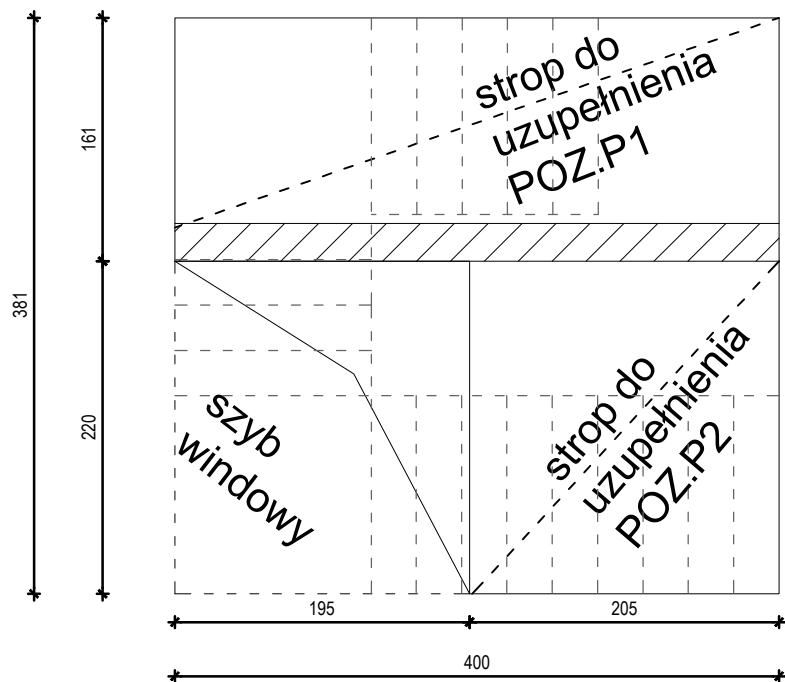
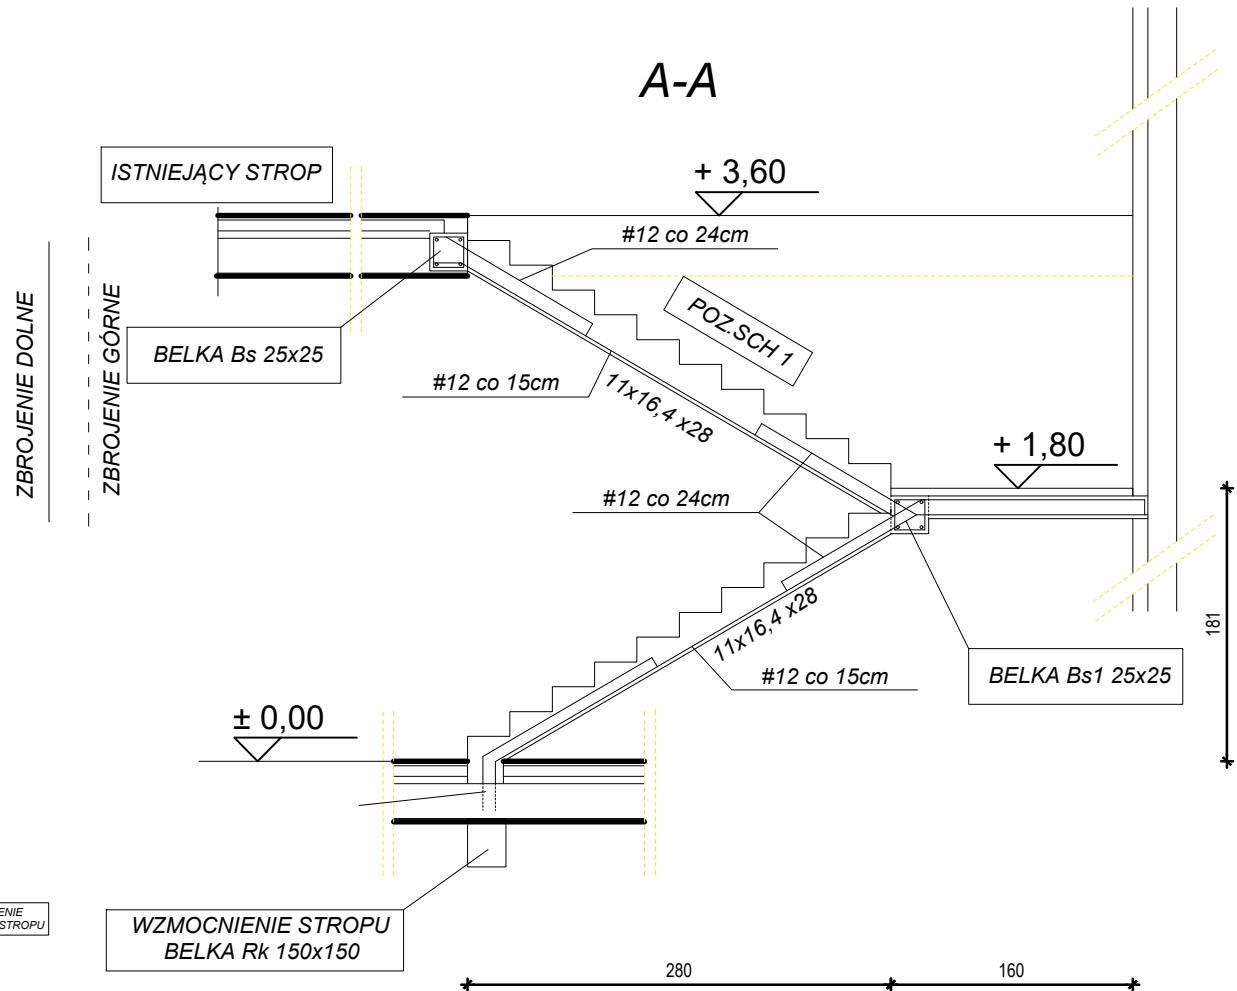
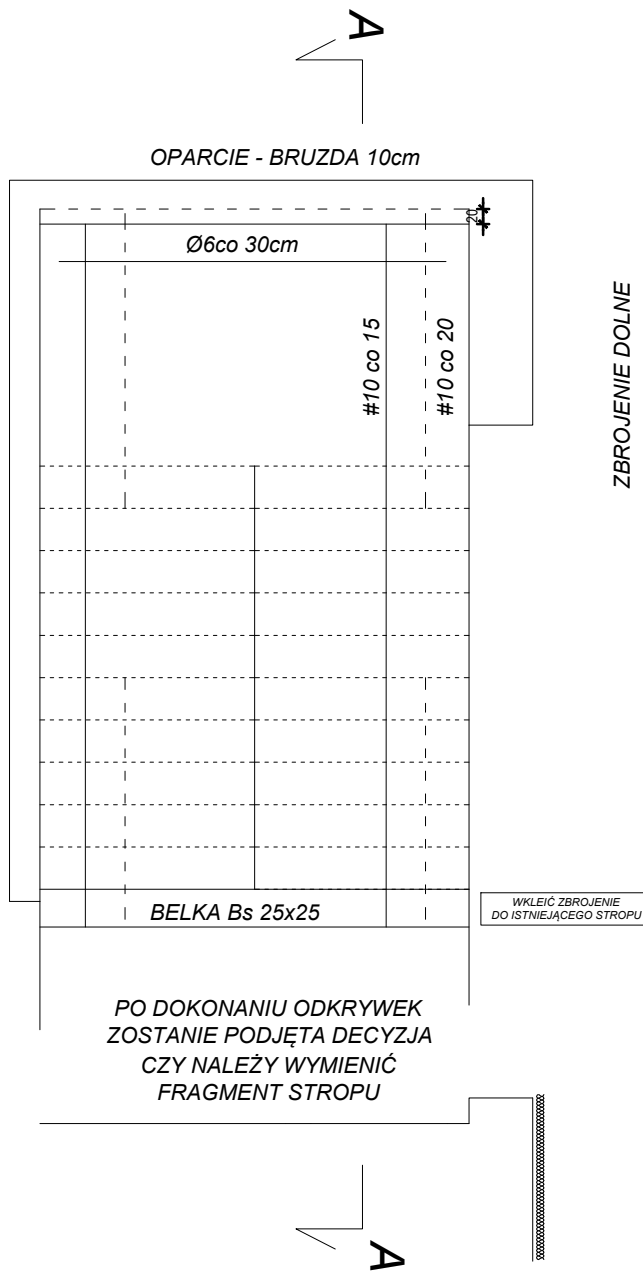


POZYCJA KLATKA SCHODOWA

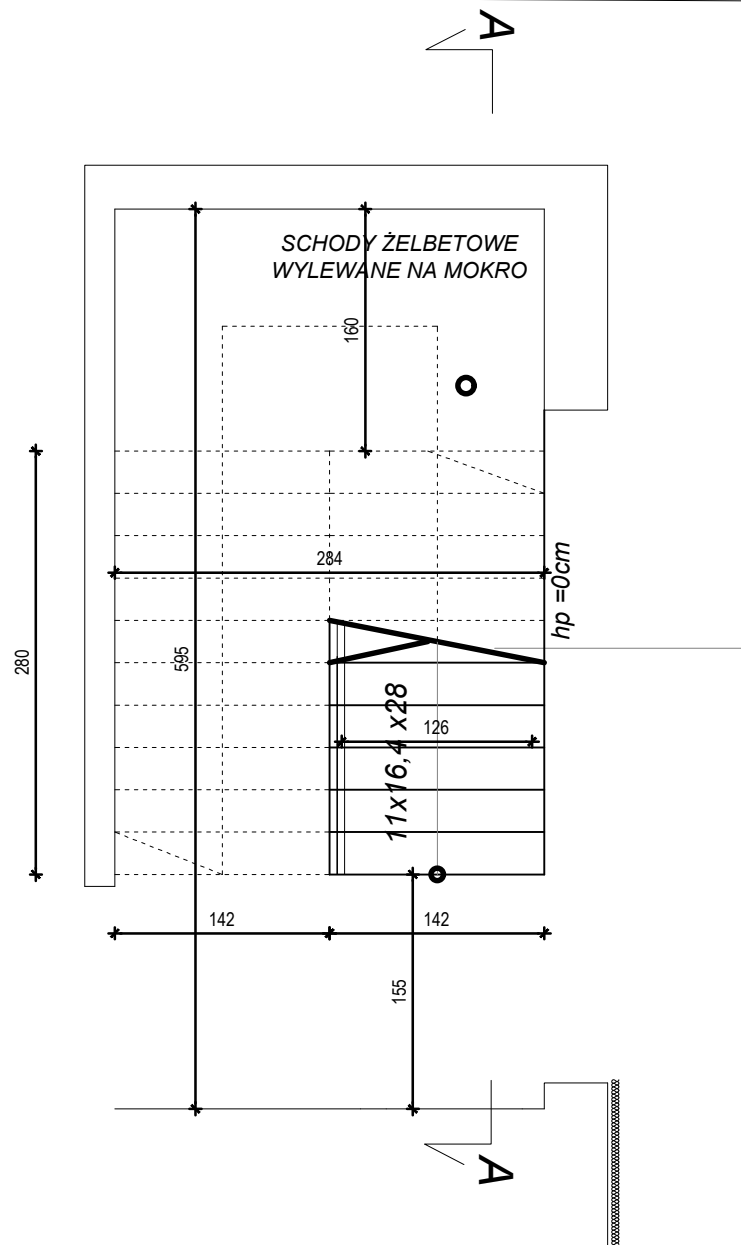

UWAGA:
ZBROJENIE ORAZ ZASADA
MONTAŻU PRZEDSTAWIONA W
CZĘŚCI OPISOWEJ

PRACOWNIA ARCHITEKTONICZNA MAREK WÓJCİK		ul. Władysława Orkana 8, 32 - 400 Myślenice, tel.: 502 430 628 email: pracownia.wojcik@gmail.com	
	INWESTOR: Grupa Podhalańska GOPR Aleja 1000-lecia 1 34-700 Rabka-Zdrój		TEMAT: Nadbudowa, przebudowa dachu jednospadowego na dwuspadowy, budowa windy osobowej w budynku stacji centralnej Grupy Podhalańskiej GOPR, budowa klatki schodowej wewnętrznej, dobudowa balkonów wraz z infrastrukturą techniczną
	PROJEKTANT: mgr inż. Tomasz Wróbel nr upr. MAP/0271/POK/07		DATA: 07. 2022
	LOKALIZACJA: dz nr 4196/1, 34-700 Rabka-Zdrój Jedn. ewid.: 121112_4 Rabka-Zdrój Obręb ewid.: 0001 Rabka-Zdrój gmina Rabka-Zdrój, Powiat Nowotarski		BRANŻA: KONSTRUKCJA
	NAZWA RYSUNKU: WYKAZ ELEMENTÓW ŻELBETOWYCH		FAZA: PROJEKT TECHNICZNY
SKALA: 1:50		NR RYSUNKU: K4	