


RZUT PIWNICY

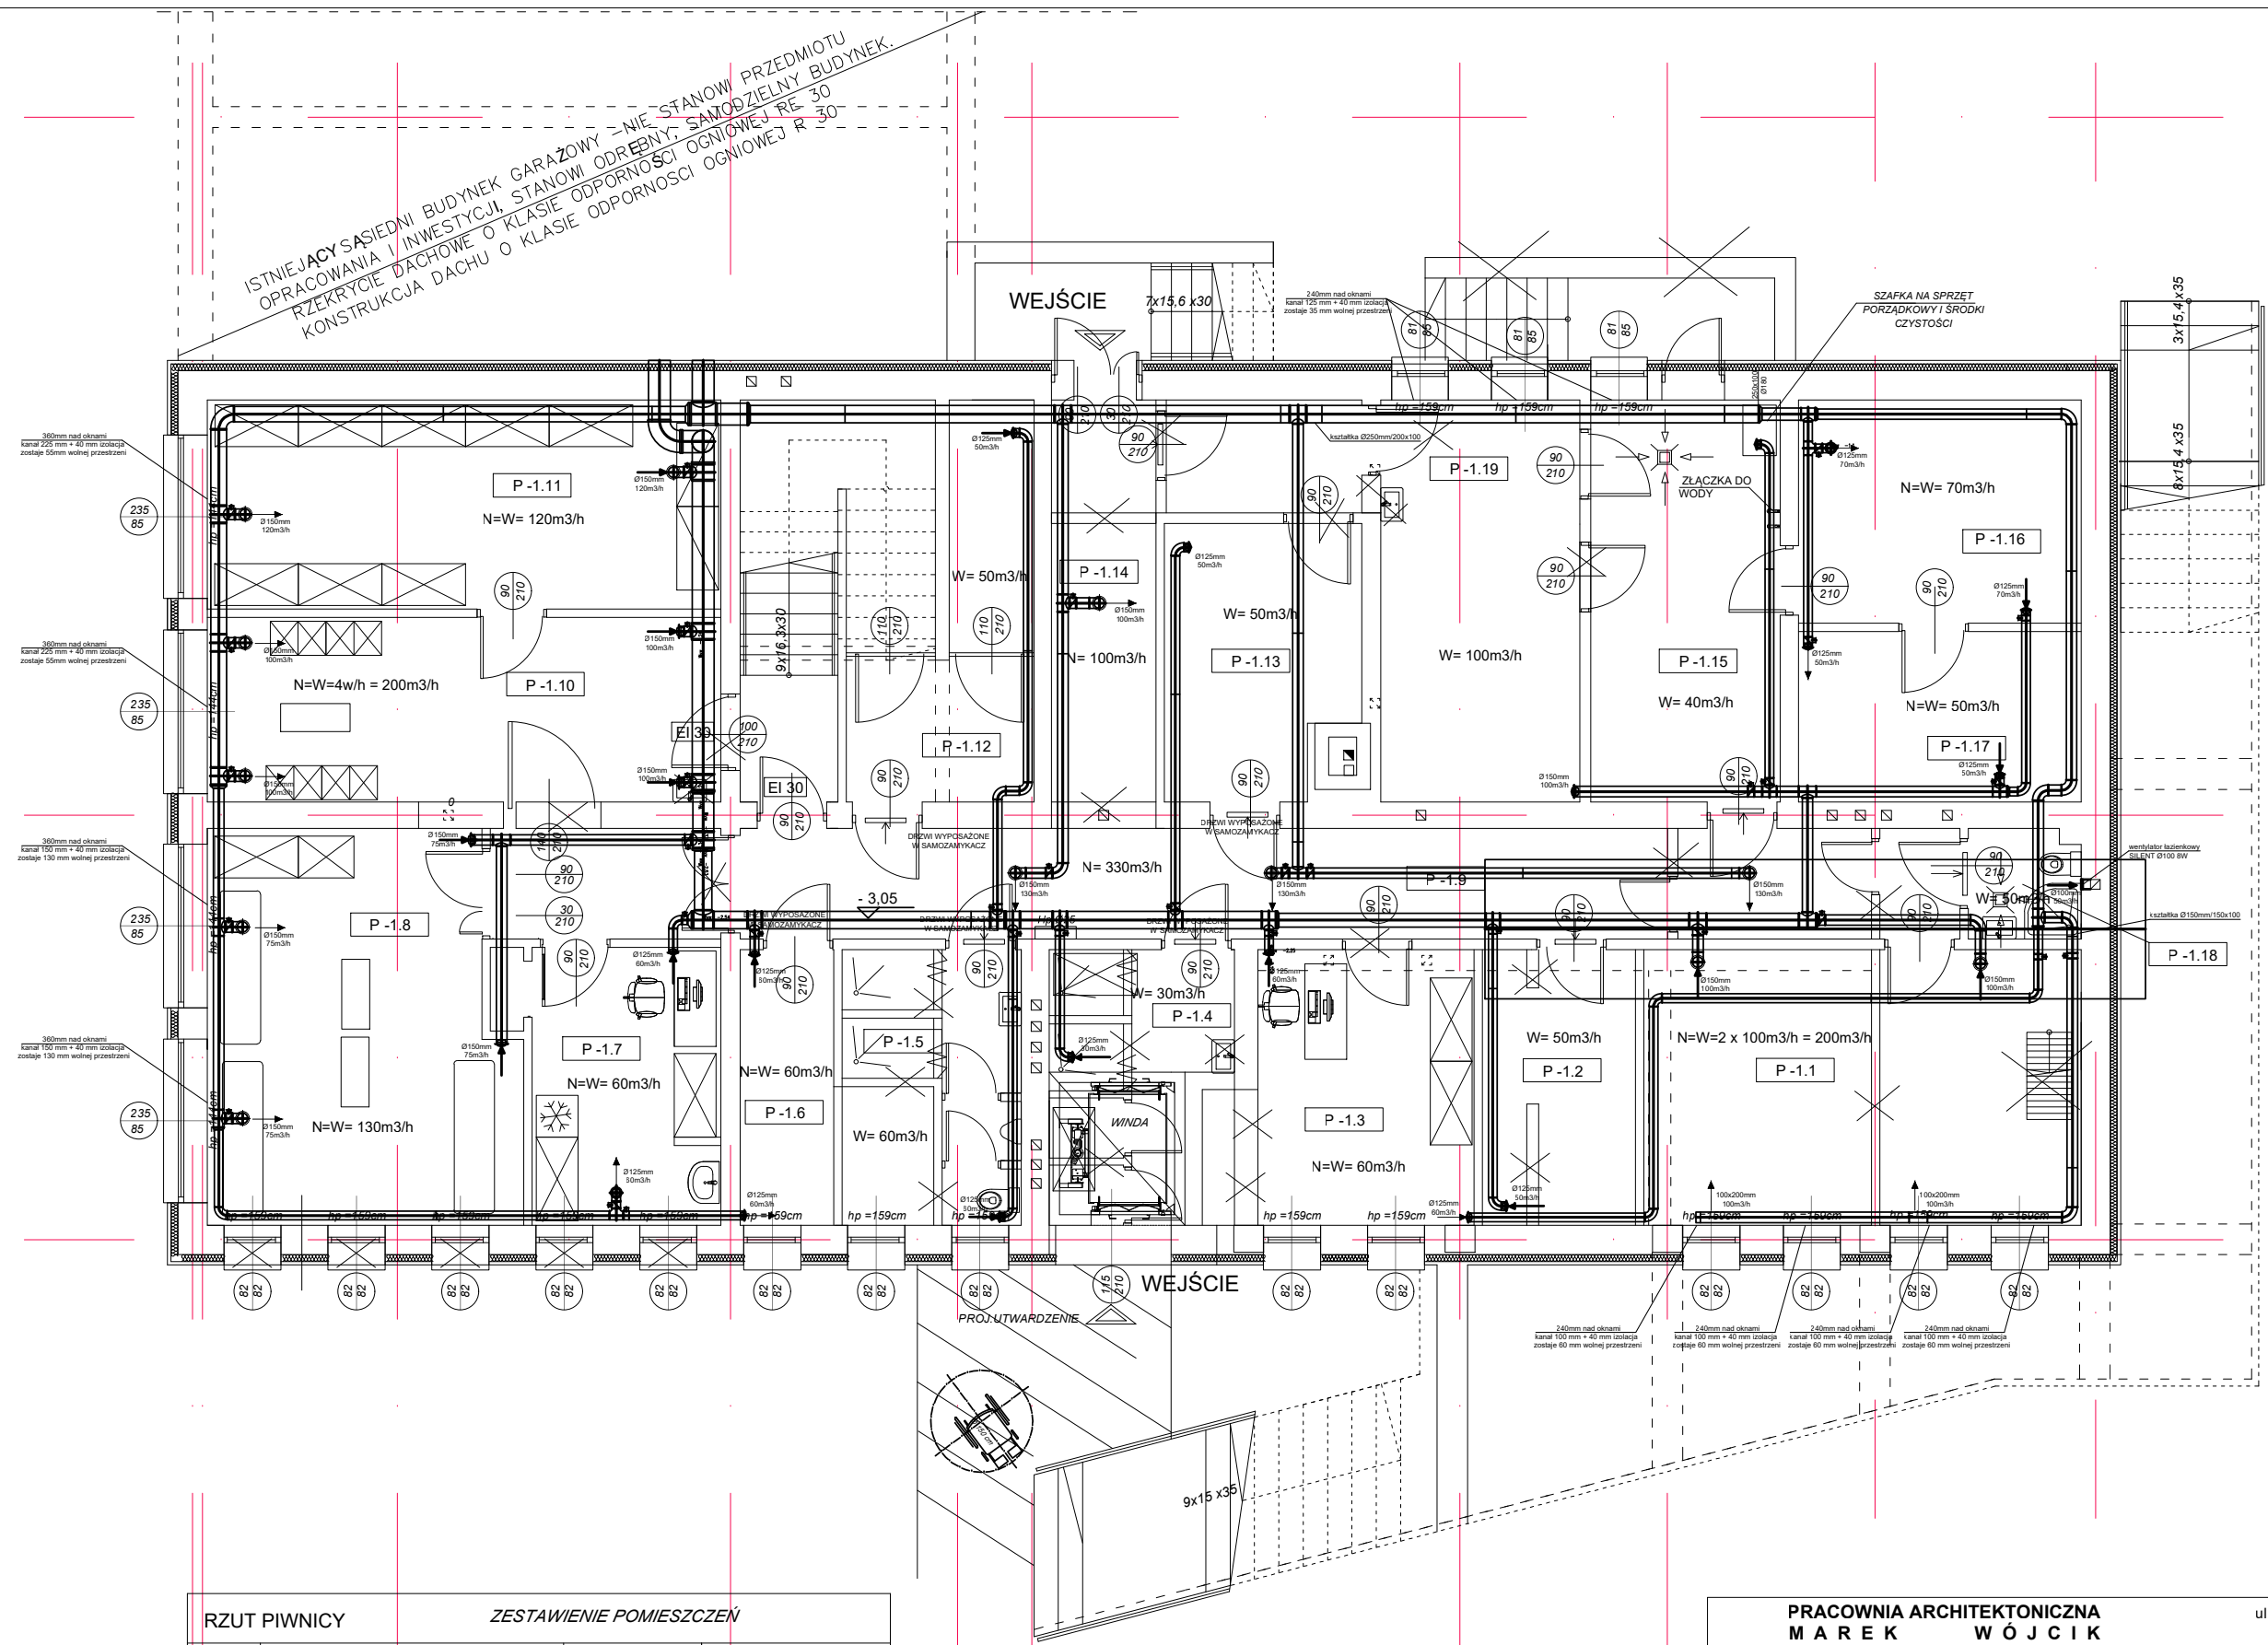

U W A G I -
1. WYMIARY NALEŻY SPRAWDZIĆ I ZWERYFIKOWAĆ NA BUDOWIE.
W PRZYPADKU NIEŚCISŁOŚCI NALEŻY SKONSULTOWAĆ SIĘ Z PROJEKTANTEM.
2. WSZELKIE ROBOTY WINNY BYŚ PROWADZONE POD NADZOREM OSÓB POSIADAJĄCYCH ODPOWIEDNIE OKREŚLONE PRAWEM UPRAWNIENIA.
3. NINIEJSZY PROJEKT NALEŻY ROZPATRYWAĆ ŁĄCZNIE Z POZOSTALYMI PROJEKTAMI BRANŻOWYMI.
4. NINIEJSZY PROJEKT JEST CHRONIONY PRAWEM AUTORSKIM.

OZNACZENIA:
- PROJEKTOWANE ŚCIANY I ZAMUROWANIA (PUSTAK CERAMICZNY)
- PROJEKTOWANE PRZEBICIA, WYBURZENIA ORAZ ELEMENTY DO LIKWIDACJI


RZUT PIWNICY

RZUT PIWNICY		ZESTAWIENIE POMIESZCZEŃ	
Numer	Pomieszczenie	Powierzchnia użytkowa [m²]	Rodzaj posadzki
- 1.1	POM. ODPOCZYNKU	24,9	WYKŁADZINA
- 1.2	POM. FUNDACJI GOPR	8,7	WYKŁADZINA
- 1.3	MAGAZYN R. CH.	12,3	PŁ. CERAM.
- 1.4	POMIESZCZENIE M. K.	6,3	PŁ. CERAM.
- 1.5	MAGAZYN, WARSZTAT G. N.	10,1	PŁ. CERAM.
- 1.6	ARCHIWUM	5,3	PŁ. CERAM.
- 1.7	MAGAZYN MEDYCZNY BIEŻĄCE MATERIAŁY	11,4	PŁ. CERAM.
- 1.8	MAGAZYN SPRZĘTU SEZONOWEGO MIEJSCE UZBRAJANIA SPRZĘTU	24,2	PŁ. CERAM.
- 1.9	Komunikacja	33,9	PŁ. CERAM.
- 1.10	Szatnia ratowników	19,5	PŁ. CERAM.

- 1.11	Główny magazyn wyprawowy M.N.	22,0	PŁ. CERAM.
- 1.12	POM. PROFILAKTYKA	10,0	PŁ. CERAM.
- 1.13	MAGAZYN	9,9	PŁ. CERAM.
- 1.14	Komunikacja	10,5	PŁ. CERAM.
- 1.15	Komunikacja	15,6	PŁ. CERAM.
- 1.16	POM. GOSPODARCZE	12,9	PŁ. CERAM.
- 1.17	PRALNIA/SUSZARNIA	9,9	PŁ. CERAM.
- 1.18	Łazienka	2,4	PŁ. CERAM.
- 1.19	MASZYNOWNIA WENTYLACYJNA	19,9	PŁ. CERAM.
- 1.20	Komunikacja	2,5	PŁ. CERAM.

RAZEM 272,2 m2

PRACOWNIA ARCHITEKTONICZNA
MAREK WÓJCİK



INWESTOR:
**Grupa Podhalańska
GOPR**
Aleja 1000-lecia 1
34-700 Rabka-Zdrój

LOKALIZACJA:
dz nr 4196/1, 34-700 Rabka-Zdrój
Jedn. ewid.: 121112_4 Rabka-Zdrój
Obręb ewid.: 0001 Rabka-Zdrój
gmina Rabka-Zdrój, Powiat Nowotarski

ul. Władysława Orkana 8, 32 - 400 Myślenice, tel.: 502 430 628
email: pracownia.wojcik@gmail.com

TEMAT:
Nadbudowa, przebudowa dachu jednospadowego na dwuspadowy, budowa windy osobowej w budynku stacji centralnej Grupy Podhalańskiej GOPR, budowa klatki schodowej wewnętrznej, dobudowa balkonów wraz z infrastrukturą techniczną

PROJEKTANT: mgr inż. Małgorzata Flaka MAP/0360/POOS/08	PODPIS:	DATA: 02. 2023
BRANŻA: SANITARNA		FAZA: PROJEKT TECHNICZNY
NAZWA RYSUNKU: RZUT PIWNICY-WENT.MECH.		SKALA: 1:100
		NR RYSUNKU: S5