


RZUT PIWNICY

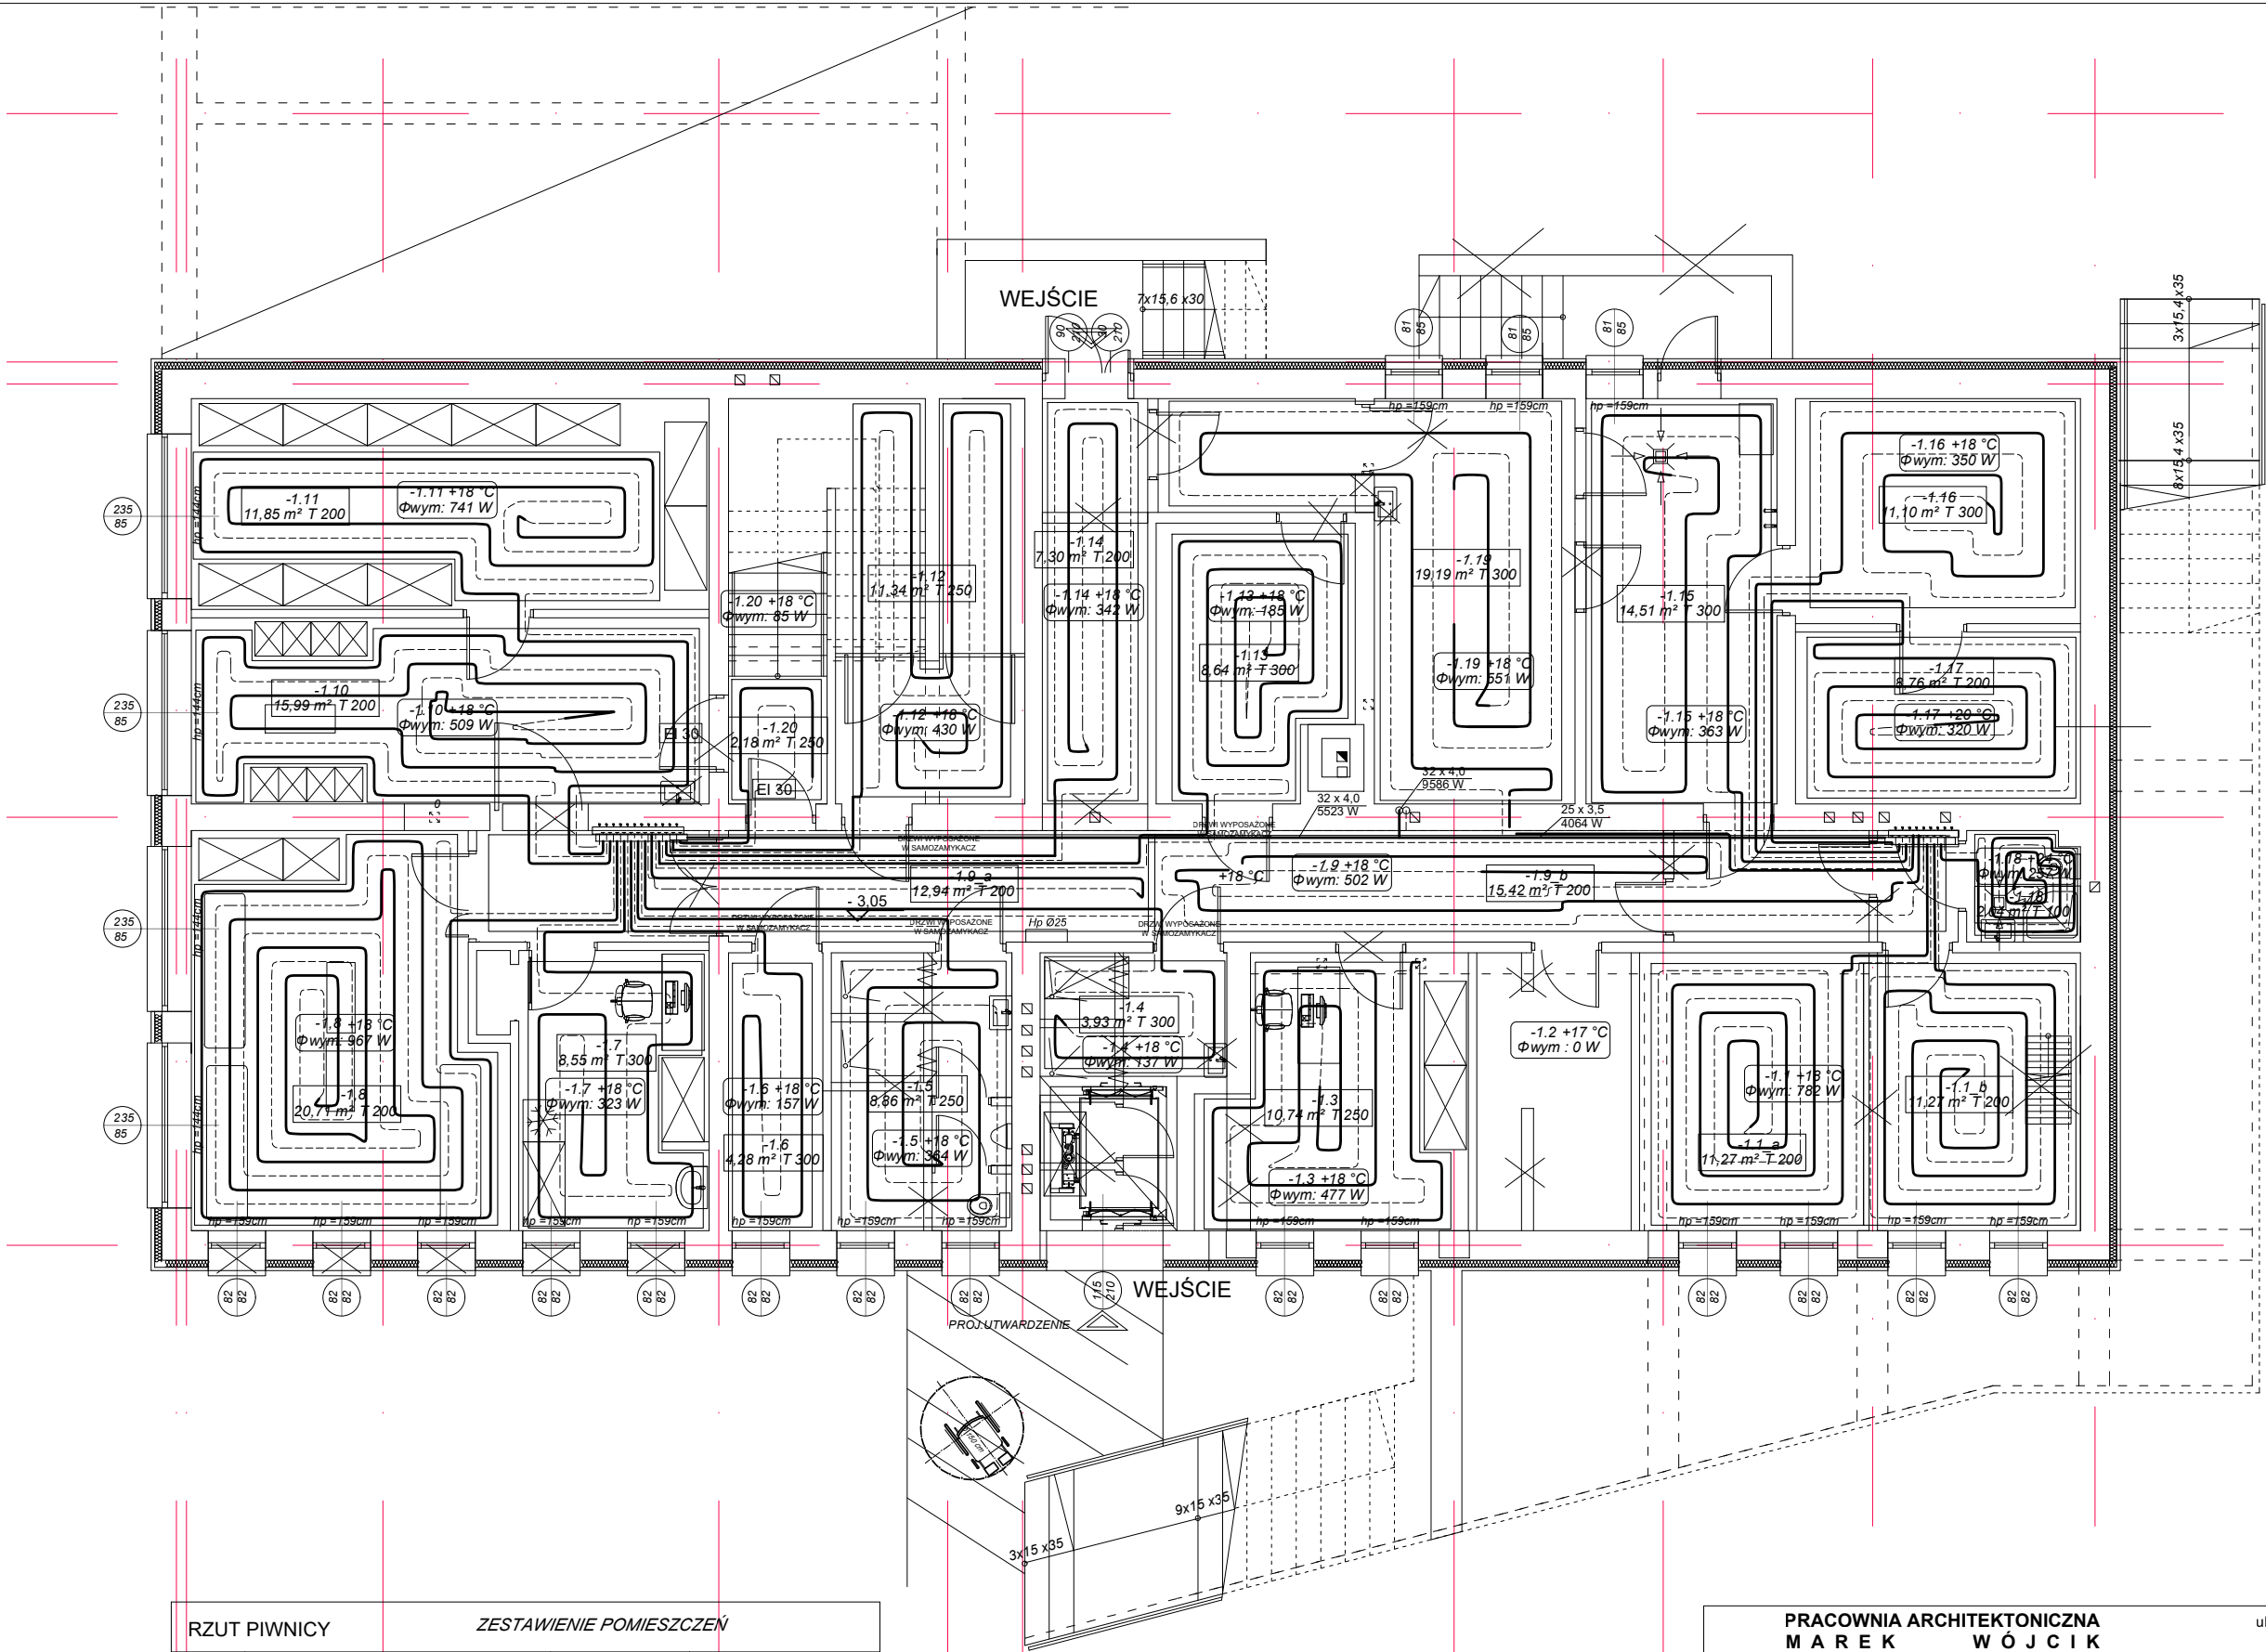

UWAGI:

1. WYMIARY NALEŻY SPRAWDZIĆ I ZWERYFIKOWAĆ NA BUDOWIE. W PRZYPADKU NIEŚCISŁOŚCI NALEŻY SKONSULTOWAĆ SIĘ Z PROJEKTANTEM.
2. WSZELKIE ROBOTY WINNY BYŚ PROWADZONE POD NADZOREM OSÓB POSIADAJĄCYCH ODPOWIEDNIE OKREŚLONE PRAWEM UPRAWNIENIA.
3. NINIEJSZY PROJEKT NALEŻY ROZPATRYWAĆ ŁĄCZNIE Z POZOSTAŁYMI PROJEKTAMI BRANŻOWYMI.
4. NINIEJSZY PROJEKT JEST CHRONIONY PRAWEM AUTORSKIM.

OZNACZENIA:

- PROJEKTOWANE ŚCIANY I ZAMUROWANIA (PUSTAK CERAMICZNY)
- PROJEKTOWANE PRZEBIECIA, WYBURZENIA ORAZ ELEMENTY DO LIKWIDACJI

RZUT PIWNICY

RZUT PIWNICY		ZESTAWIENIE POMIESZCZEŃ	
Numer	Pomieszczenie	Powierzchnia użytkowa [m²]	Rodzaj posadzki
-1.1	POM.ODPOCZYNKU	24,9	WYKŁADZINA
-1.2	POM. FUNDACJI GOPR	8,7	WYKŁADZINA
-1.3	MAGAZYN R. CH.	12,3	PŁ. CERAM.
-1.4	POMIESZCZENIE M. K.	6,3	PŁ. CERAM.
-1.5	MAGAZYN, WARSZTAT G. N.	10,1	PŁ. CERAM.
-1.6	ARCHIWUM	5,3	PŁ. CERAM.
-1.7	MAGAZYN MEDYCZNY BIEŻĄCE MATERIAŁY	11,4	PŁ. CERAM.
-1.8	MAGAZYN SPRZĘTU SEZONOWEGO MIEJSCE UZBRAJANIA SPRZĘTU	24,2	PŁ. CERAM.
-1.9	Komunikacja	33,9	PŁ. CERAM.
-1.10	Szatnia ratowników	19,5	PŁ. CERAM.

-1.11	Główny magazyn wyprawowy M.N.	22,0	PŁ. CERAM.
-1.12	POM. PROFILAKTYKA	10,0	PŁ. CERAM.
-1.13	MAGAZYN	9,9	PŁ. CERAM.
-1.14	Komunikacja	10,5	PŁ. CERAM.
-1.15	Komunikacja	15,6	PŁ. CERAM.
-1.16	POM. GOSPODARCZE	12,9	PŁ. CERAM.
-1.17	PRALNIA/SUSZARNIA	9,9	PŁ. CERAM.
-1.18	Łazienka	2,4	PŁ. CERAM.
-1.19	MASZYNOWNIA WENTYLACYJNA	19,9	PŁ. CERAM.
-1.20	Komunikacja	2,5	PŁ. CERAM.

RAZEM 272,2 m2

PRACOWNIA ARCHITEKTONICZNA
MAREK WÓJCİK

ul. Władysława Orkana 8, 32 - 400 Myślenice, tel.: 502 430 628
email: pracownia.wojcik@gmail.com

INWESTOR:

Grupa Podhalańska GOPR
Aleja 1000-lecia 1
34-700 Rabka-Zdrój

LOKALIZACJA:

dz nr 4196/1, 34-700 Rabka-Zdrój
Jedn. ewid.: 121112_4 Rabka-Zdrój
Obręb ewid.: 0001 Rabka-Zdrój
gmina Rabka-Zdrój, Powiat Nowotarski

TEMAT:

Nadbudowa, przebudowa dachu jednospadowego na dwuspadowy, budowa windy osobowej w budynku stacji centralnej Grupy Podhalańskiej GOPR, budowa klatki schodowej wewnętrznej, dobudowa balkonów wraz z infrastrukturą techniczną

PROJEKTANT:

mgr inż. Małgorzata Flaka
MAP/0360/POOS/08

DATA:

02. 2023

BRANŻA:

SANITARNA

SPRAWDZAJĄCY:

mgr inż. Jan Jarosz

FAZA:

PROJEKT TECHNICZNY

NAZWA RYSUNKU:

RZUT PIWNICY- C.O.

SKALA:

1:100

NR RYSUNKU:

S1